




# MIEJSCOWY PLAN ZAGOSPODAROWANIA PRZESTRZENNEGO DLA OBSZARU W REJONIE WSI STARE DRZEWCE, NOWE DRZEWCE I MAŁE DRZEWCE


## ZAŁĄCZNIK NR 1

Załącznik nr 1  
do Uchwały nr  
Rady Miejskiej Szlichtyngowa  
z dnia / /20  
2020 r.

SKALA 1:2000

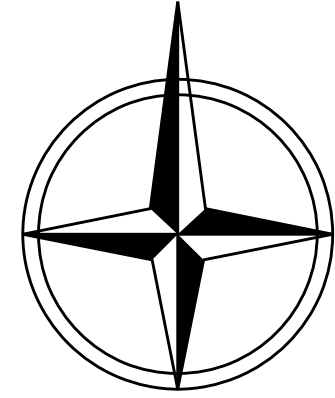


Wyrzys ze Studium uwarunkowań i kierunków zagospodarowania przestrzennego Gminy i Miasta Szlichtyngowa  
Uchwała Nr VIII/76/99 Rady Gminy i Miasta w Szlichtyngowej z dnia 15 lipca 1999 r.

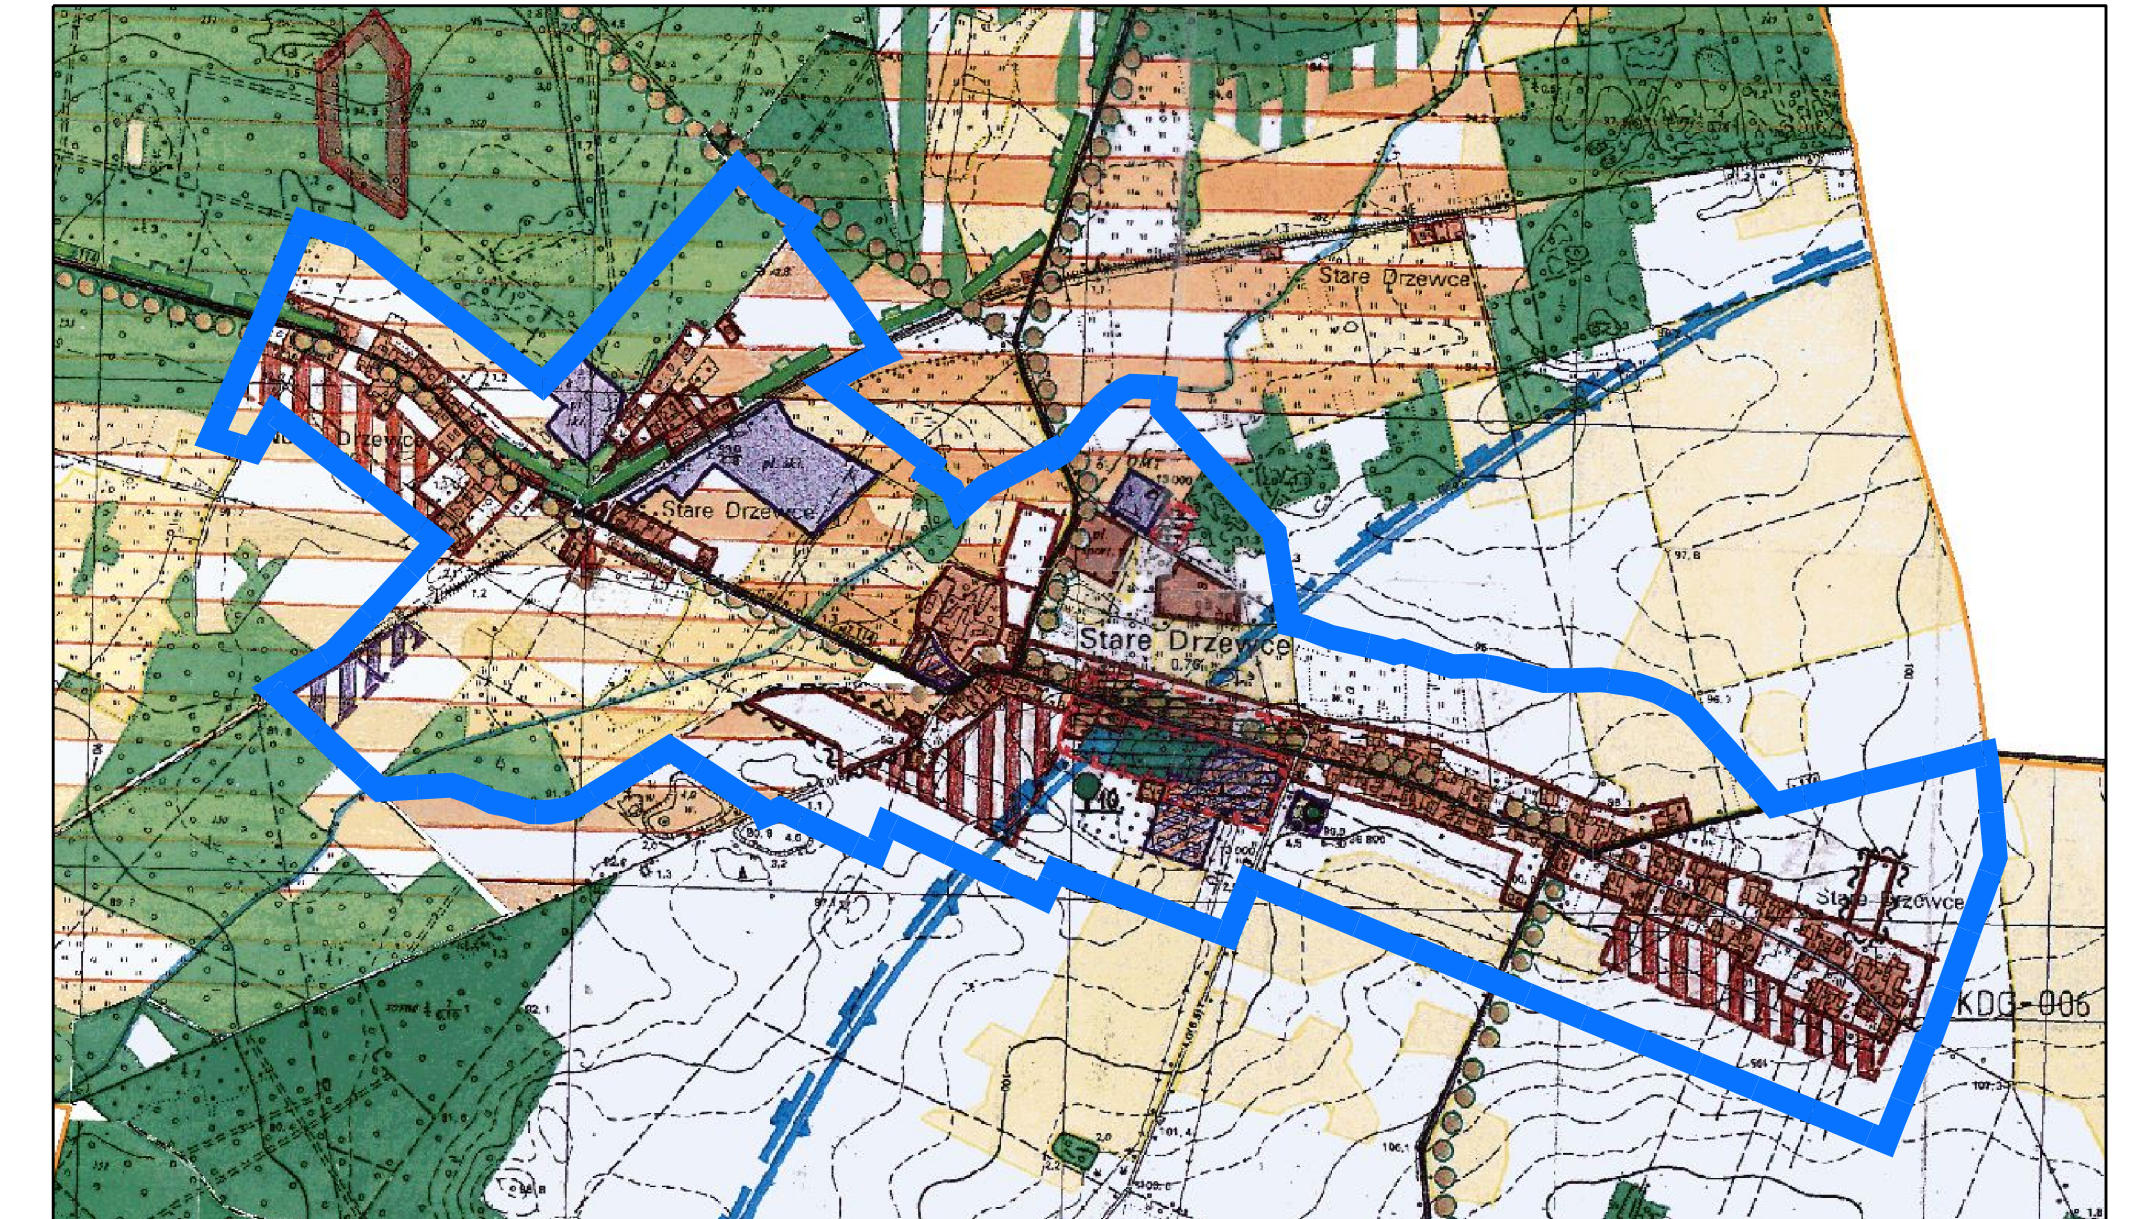


Granica opracowania MPZP


### OZNACZENIA OGÓLNE:

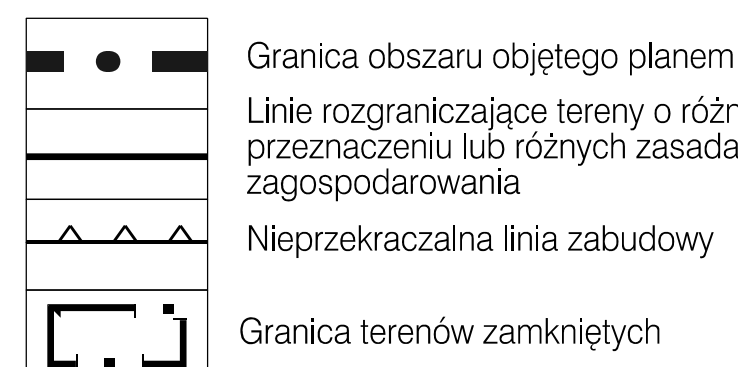


### Komunikacja

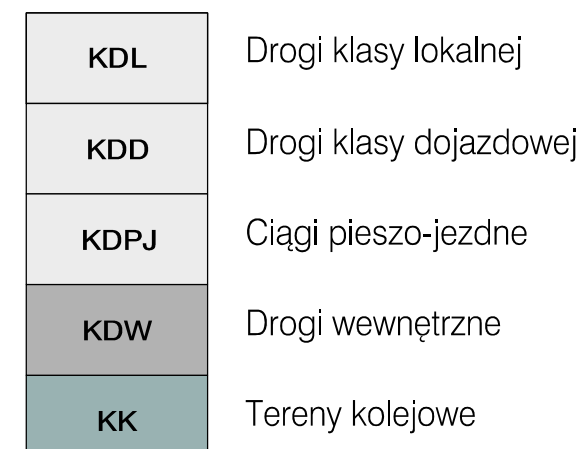


### Infrastruktura techniczna

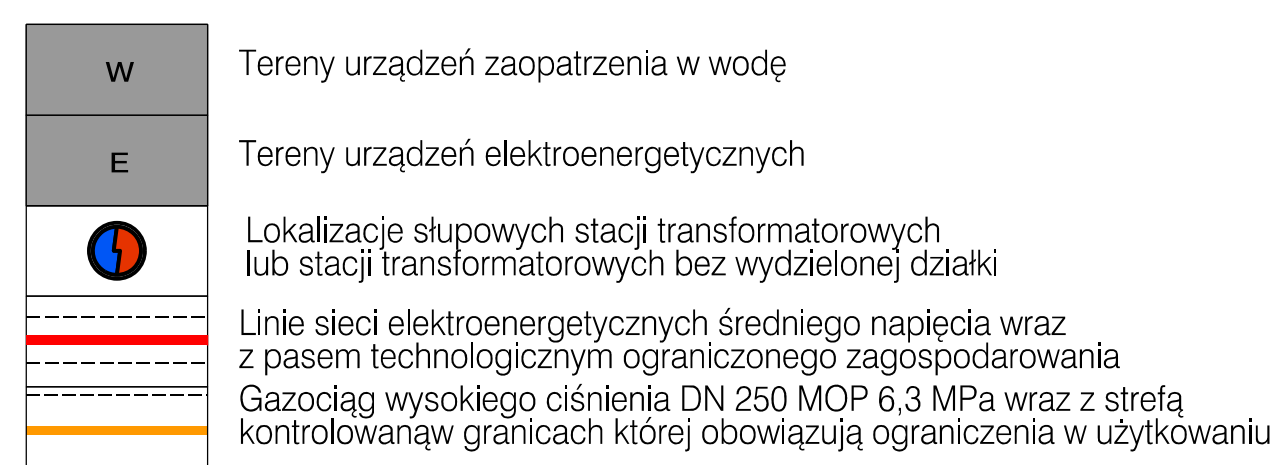

### USTALENIA FUNKCYJONALNE:

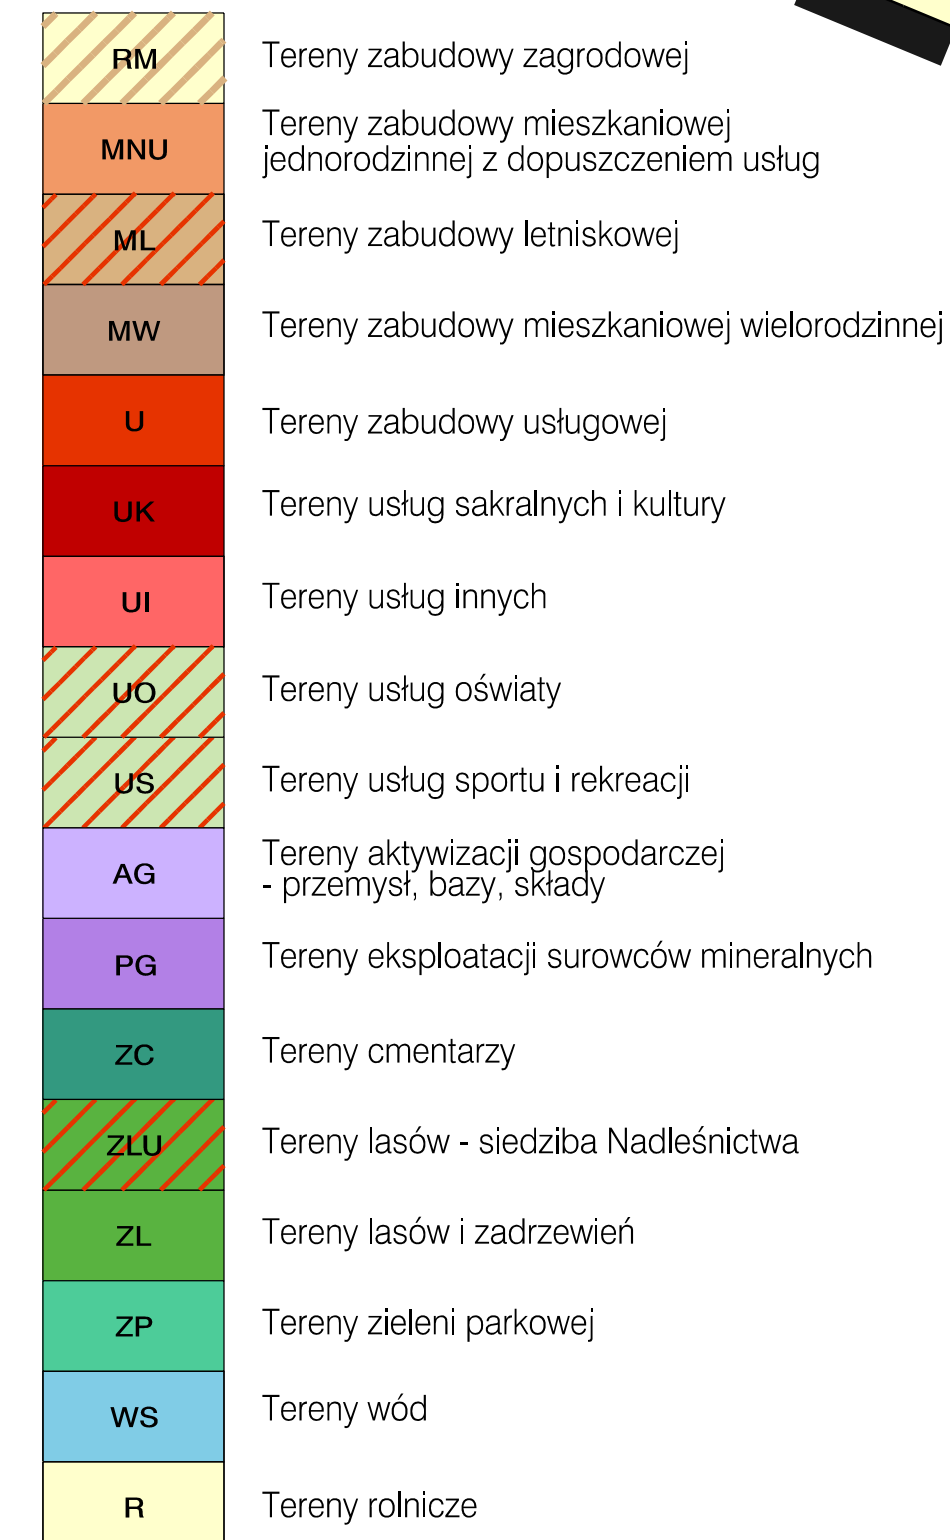

### Obszary i obiekty objęte ochroną

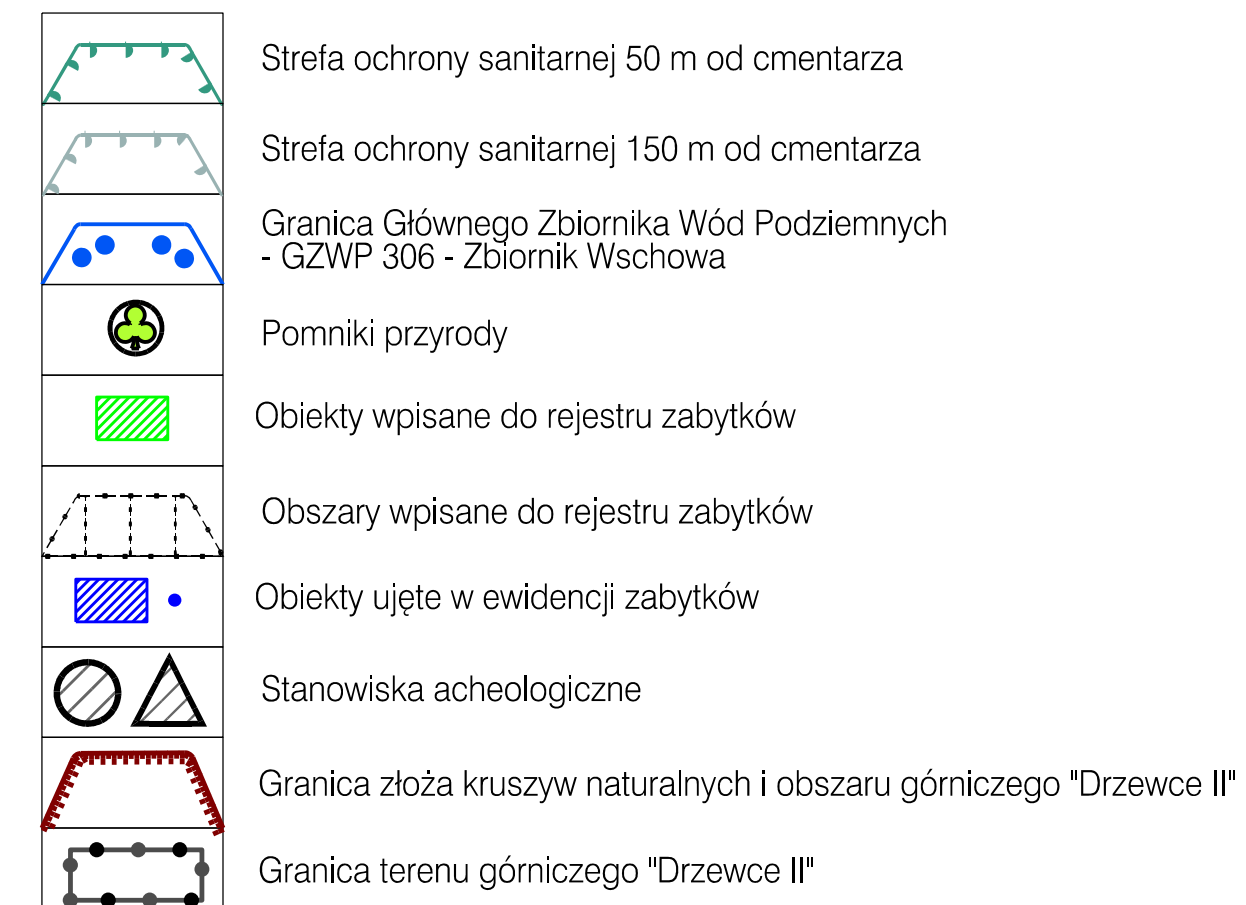

### OZNACZENIA INFORMACYJNE:

