




MIEJSCOWY PLAN ZAGOSPODAROWANIA PRZESTRZENNEGO DLA OBSZARU W REJONIE WSI STARE DRZEWCZE, NOWE DRZEWCZE I MAŁE DRZEWCZE

ZAŁĄCZNIK NR 3

Załącznik nr 3
do Uchwały nr / /20
Rady Miejskiej Szlichtyngowa
z dnia 2020 r.

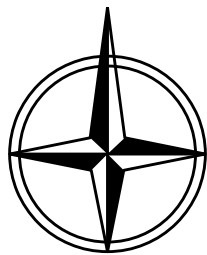

SKALA 1:2000

Wyrys ze Studium uwarunkowań i kierunków zagospodarowania przestrzennego
Gminy i Miasta Szlichtyngowa
Uchwała Nr VIII/76/99 Rady Gminy i Miasta w Szlichtyngowej z dnia 15 lipca 1999 r.



Granica opracowania MPZP

LEGENDA:

OZNACZENIA OGÓLNE:

- Granica obszaru objętego planem
- Linie rozgraniczające tereny o różnym przeznaczeniu lub różnych zasadach zagospodarowania
- Nieprzekraczalna linia zabudowy

USTALENIA FUNKCJONALNE:

- MNU** Tereny zabudowy mieszkaniowej jednorodzinnej z dopuszczeniem usług
- ZLd** Tereny dolesień
- WS** Tereny wód
- R** Tereny rolnicze

Komunikacja

- KDL** Drogi klasy lokalnej
- KDPJ** Ciągi pieszo-jezdne


Infrastruktura techniczna

- Linie sieci elektroenergetycznych średniego napięcia wraz z pasem technologicznym ograniczonego zagospodarowania

OZNACZENIA INFORMACYJNE:

- 1013 F** Numery dróg powiatowych

Cały obszar opracowania znajduje się
w granicach Głównego Zbiornika Wód Podziemnych
- GZWP 306 - Zbiornik Wschowa

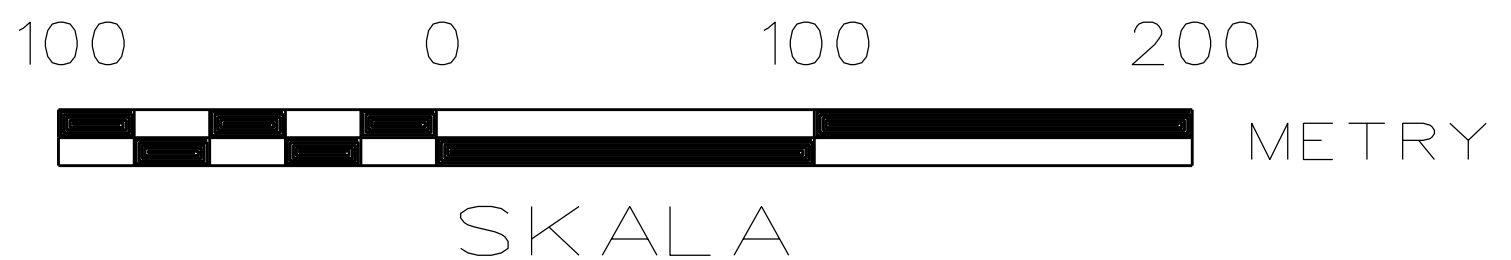

SKALA