

CEŁÓW PROJEKTOWYCH

y geodezyjnej	GK.6640.1085.2022
ikator	081202_5
ikator	0007
okątnych płaskich	Mapa ukl_2000/5
du wysokości	PL-EVRF2007-NH
mających wpływ wanych w	NIE BADANO
	13.10.2022

Bronisław Przyjemski up. 6947


w wyniku prac era operat formuję, ze fałszywego
1085.2022
Wschowski
Bronisław Przyjemski ścielna 4
12.2022.1043 20.10.2022
w Przyjemski wnien 6947

Bilans terenu w granicy opracowania:


1. Powierzchnia terenu: 891,00 m²
2. Powierzchnia istniejącej zabudowy: brak
3. Powierzchnia projektowanej wiaty: 34,69 m²
4. Powierzchnia utwardzona: 54,52 m²
5. Powierzchnia nieutwardzona - piasek: 267,10 m²
6. Powierzchnia biologicznie czynna: 569,30 m²

Nowe urządzenia zabawowe:

1. tyrolka - zjazd liniowy
2. linarium

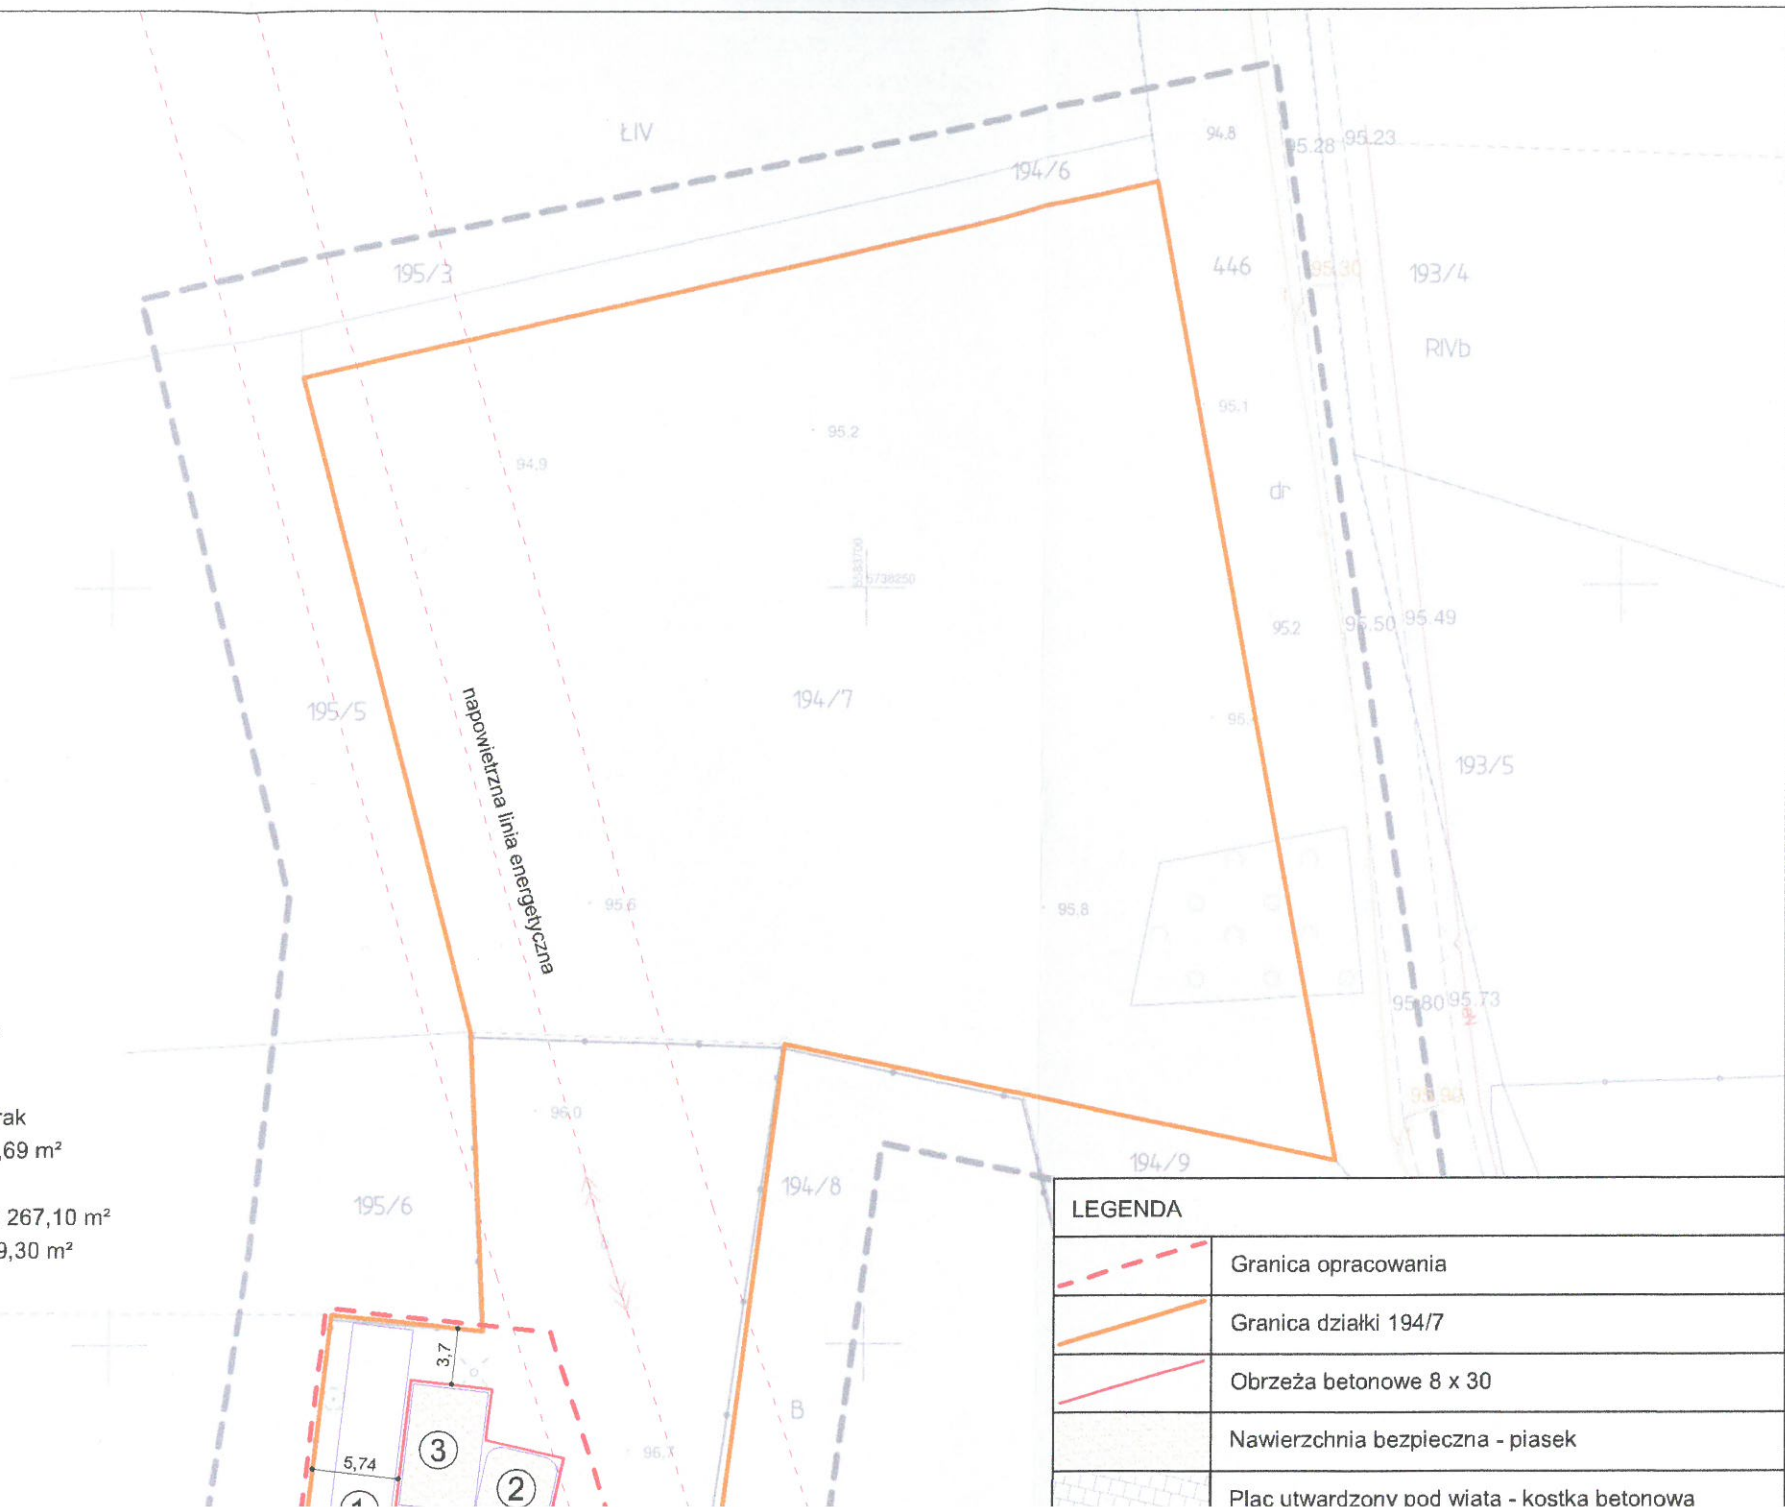

LEGENDA	
	Granica opracowania
	Granica działki 194/7
	Obrzeża betonowe 8 x 30
	Nawierzchnia bezpieczna - piasek
	Plac utwardzony pod wiatą - kostka betonowa

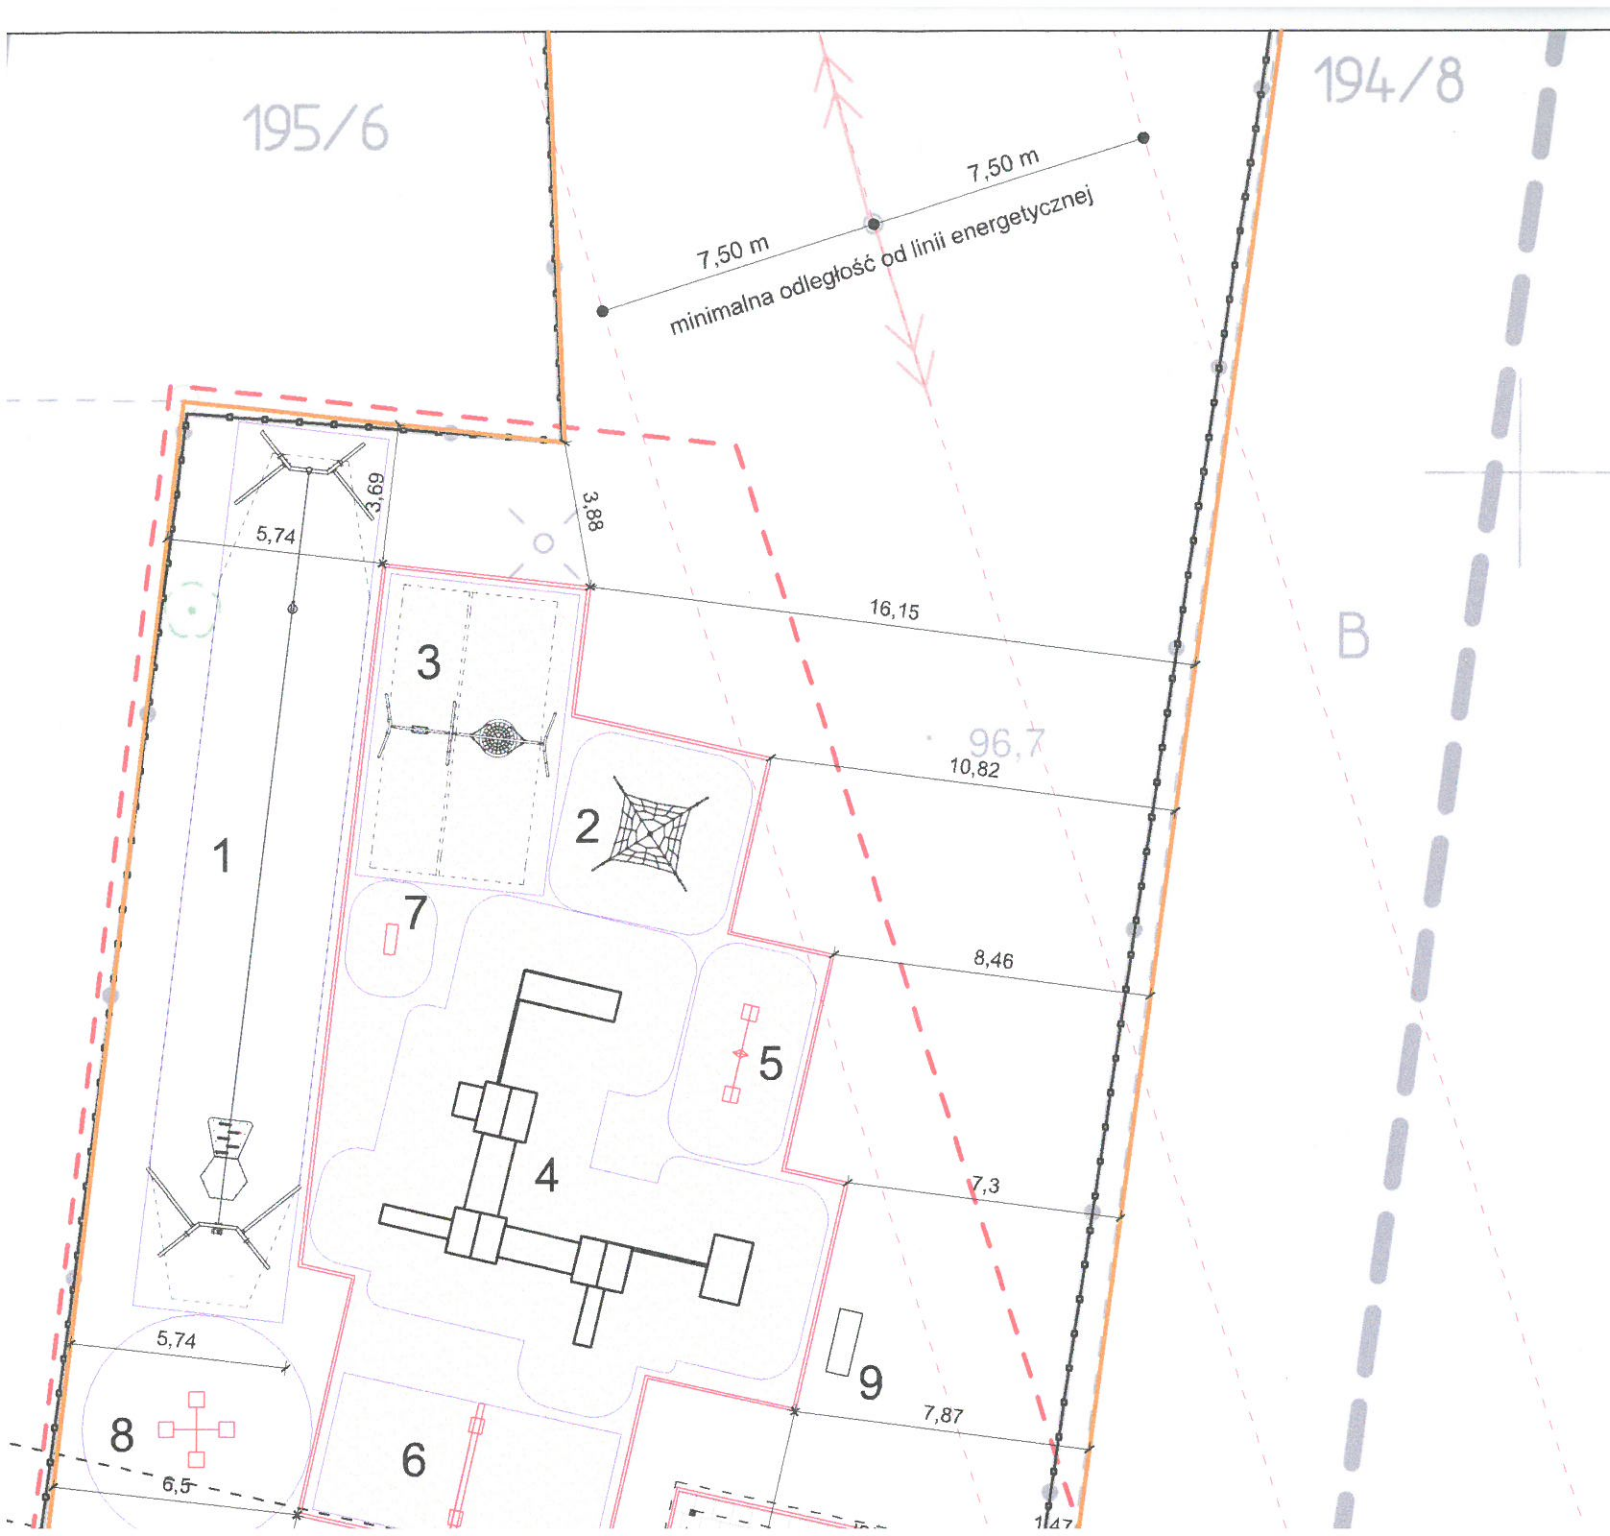

LEGENDA	
	Granica opracowania
	Granica działki nr 194/7
	Istniejące ogrodzenie
	Nawierzchnia bezpieczna - piasek
	Plac utwardzony pod wiatą - kostka betonowa
	Obrzeża betonowe 8 x 30
	Nowe urządzenia zabawowe
1	tyrolka - zjazd liniowy
2	linarium
3	huśtawka bocianie gniazdo + kubelkowe
	Urządzenia pozostawione w obecnej lokalizacji
4	Zestaw zabawowy
	Do demontażu i montażu w nowych lokalizacjach
5	huśtawka wahadłowa
6	huśtawka podwójna
7	skoczek
8	karuzela
9	ławki - 2 szt.
10	stojak na rowery
	Nowe obiekty budowlane

195/6

7,50 m
7,50 m
minimalna odległość od linii energetycznej

RIVb

dz. drogowej

wy

