




# Szlichtyngowa - System Informacji Przestrzennej

skala 1 : 2000

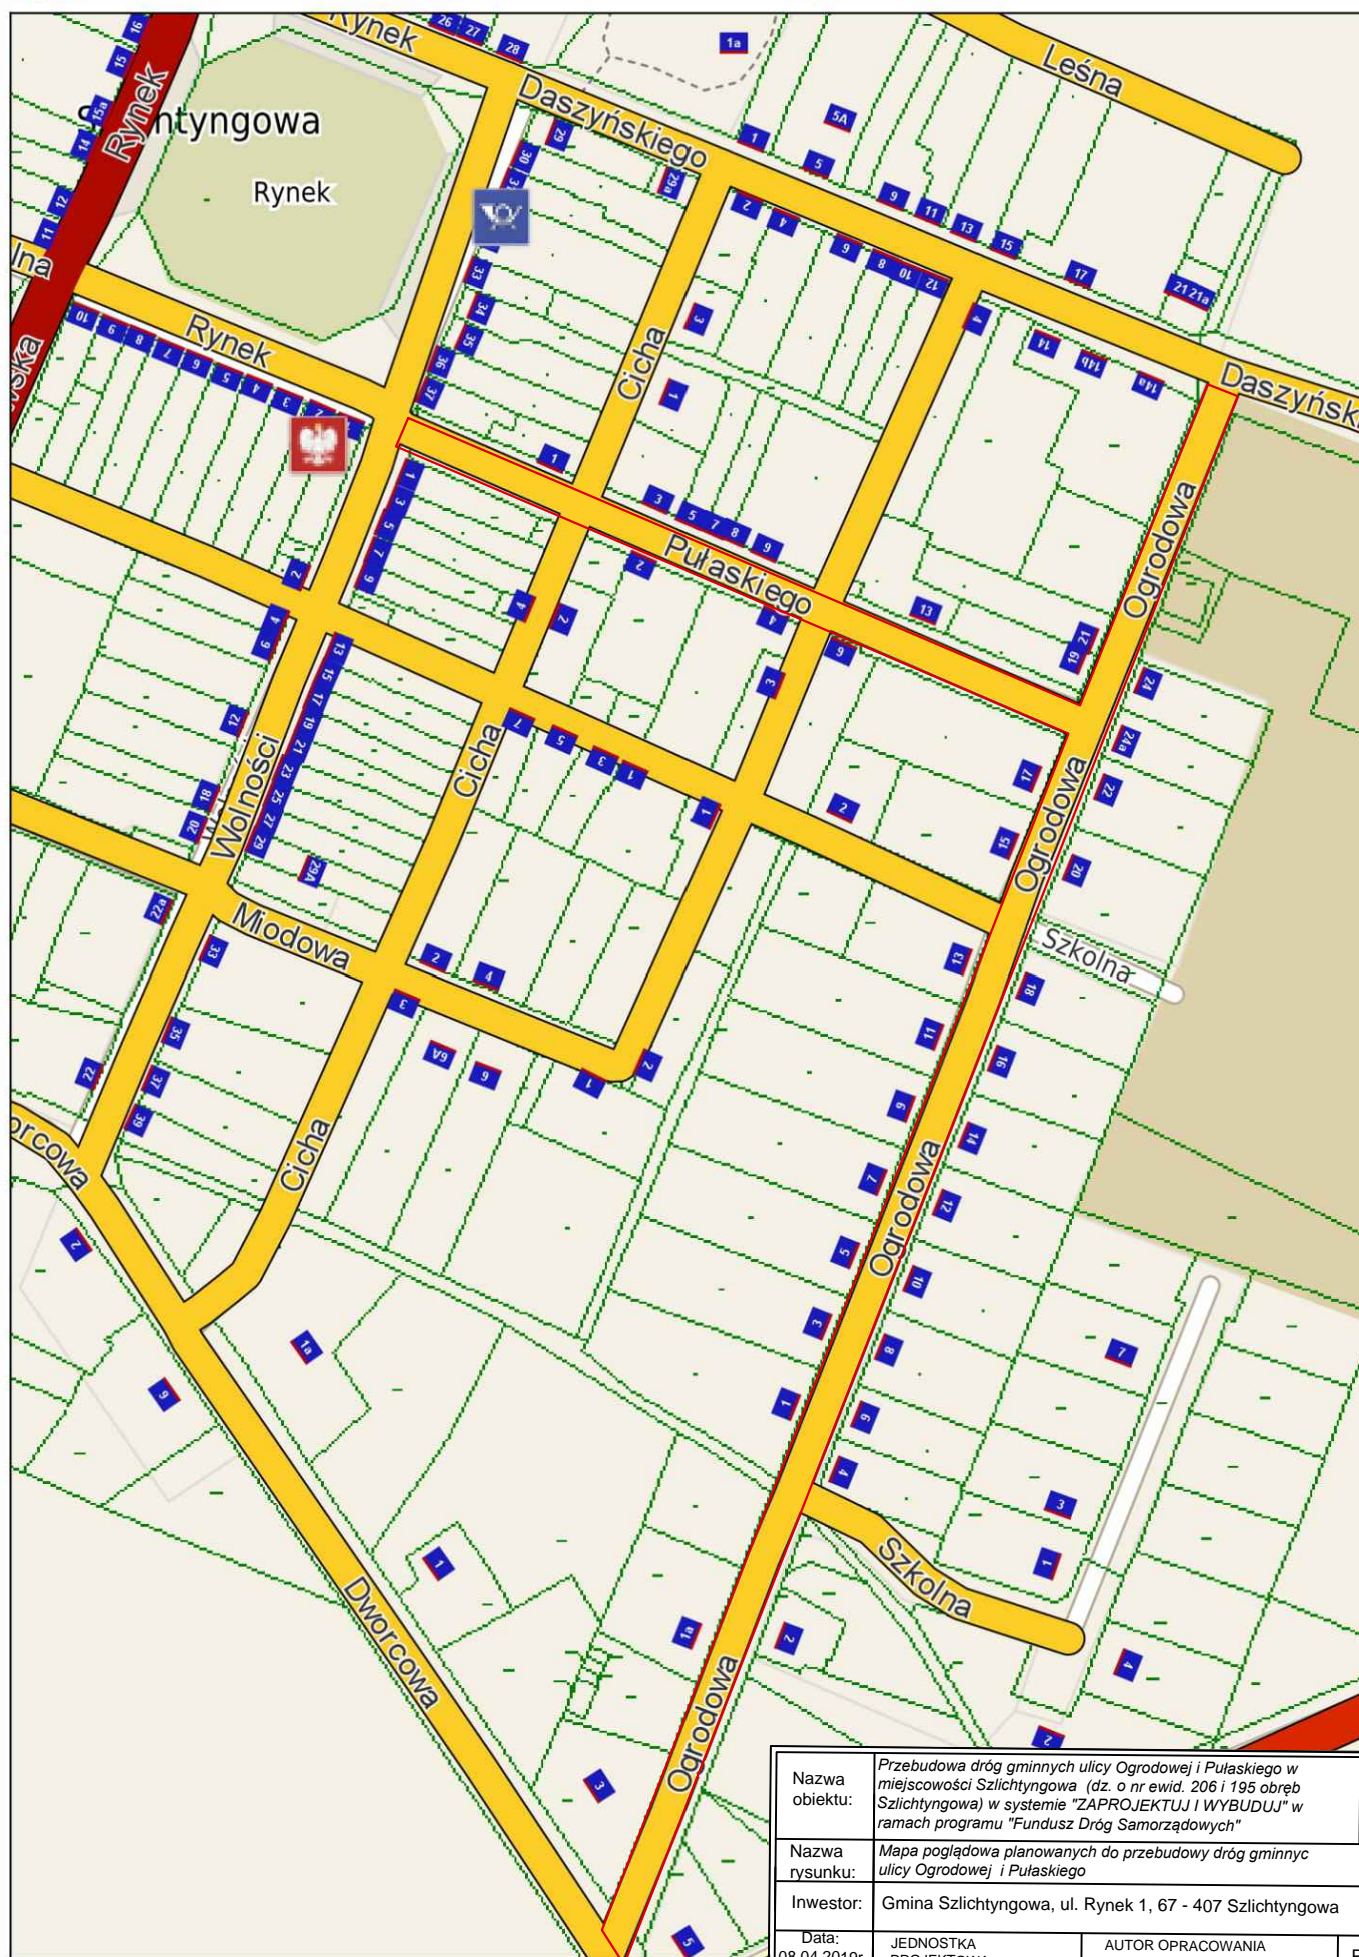

Nazwa obiektu:	Przebudowa dróg gminnych ulicy Ogrodowej i Pułaskiego w miejscowości Szlichtyngowa (dz. o nr ewid. 206 i 195 obręb Szlichtyngowa) w systemie "ZAPROJEKTUJ I WYBUDUJ" w ramach programu "Fundusz Dróg Samorządowych"			Nr rys. 1
Nazwa rysunku:	Mapa poglądowa planowanych do przebudowy dróg gminnych ulicy Ogrodowej i Pułaskiego			Skala: 1:2000
Inwestor:	Gmina Szlichtyngowa, ul. Rynek 1, 67 - 407 Szlichtyngowa			
Data:	JEDNOSTKA PROJEKTOWA :	AUTOR OPRACOWANIA		Podpis:
Opracował:	AQUA-PROJEKT mgr inż. Natalia Hampelska Projekty i Operaty	Natalia Hampelska		