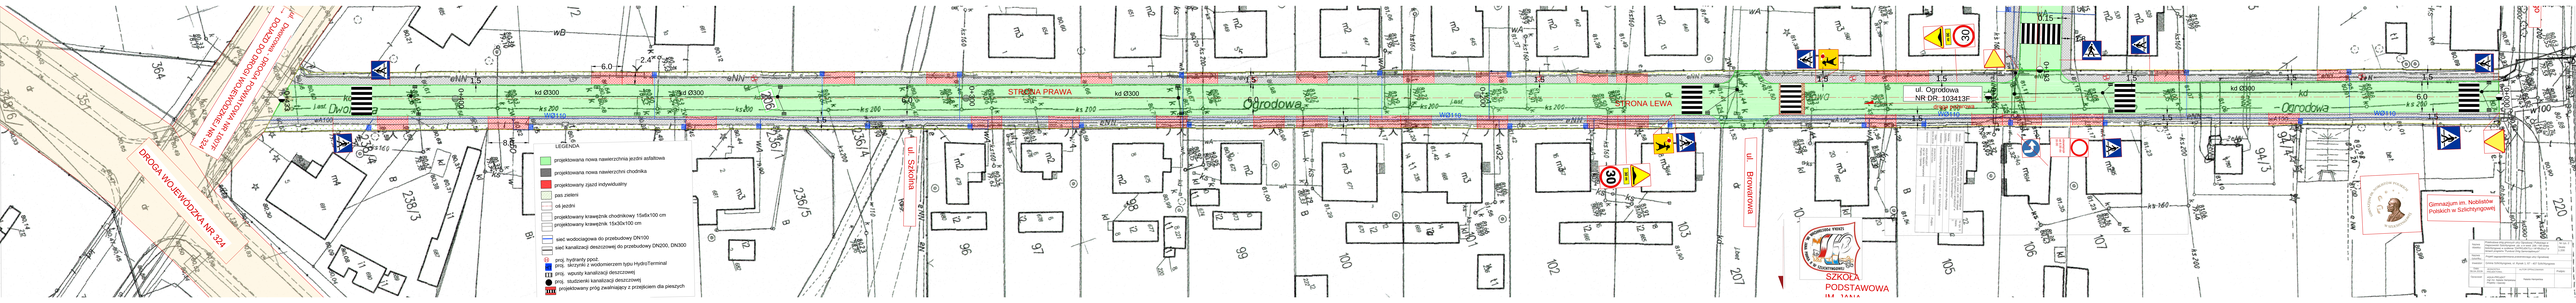
DROGA WOJEWÓDZKA NR 324
ul. Ogrodowa
NR DR: 103413F
STRONA PRAWA
STRONA LEWA
Ogrodowa
ul. Brandysia
ul. Szkolna
SZKOŁA PODSTAWOWA
Gimnazjum im. Noblistów Polskich w Sulechnowie
LEGENDA
projektowana nowa nawierzchnia jezdni asfaltowa
projektowana nowa nawierzchni chodnika
projektowany zjazd indywidualny
pas zieleni
oś jezdni
projektowany krawężnik chodnikowy 15x8x100 cm
projektowany krawężnik 15x30x100 cm
sieć wodociągowa do przebudowy DN100
sieć kanalizacji deszczowej do przebudowy DN250, DN300
proj. hydranty pppż.
proj. skrzynki z wodomierzem typu HydroTerminal
proj. wpusty kanalizacji deszczowej
proj. studzienki kanalizacji deszczowej
projektowany próg zwalniający z przejściem dla pieszych