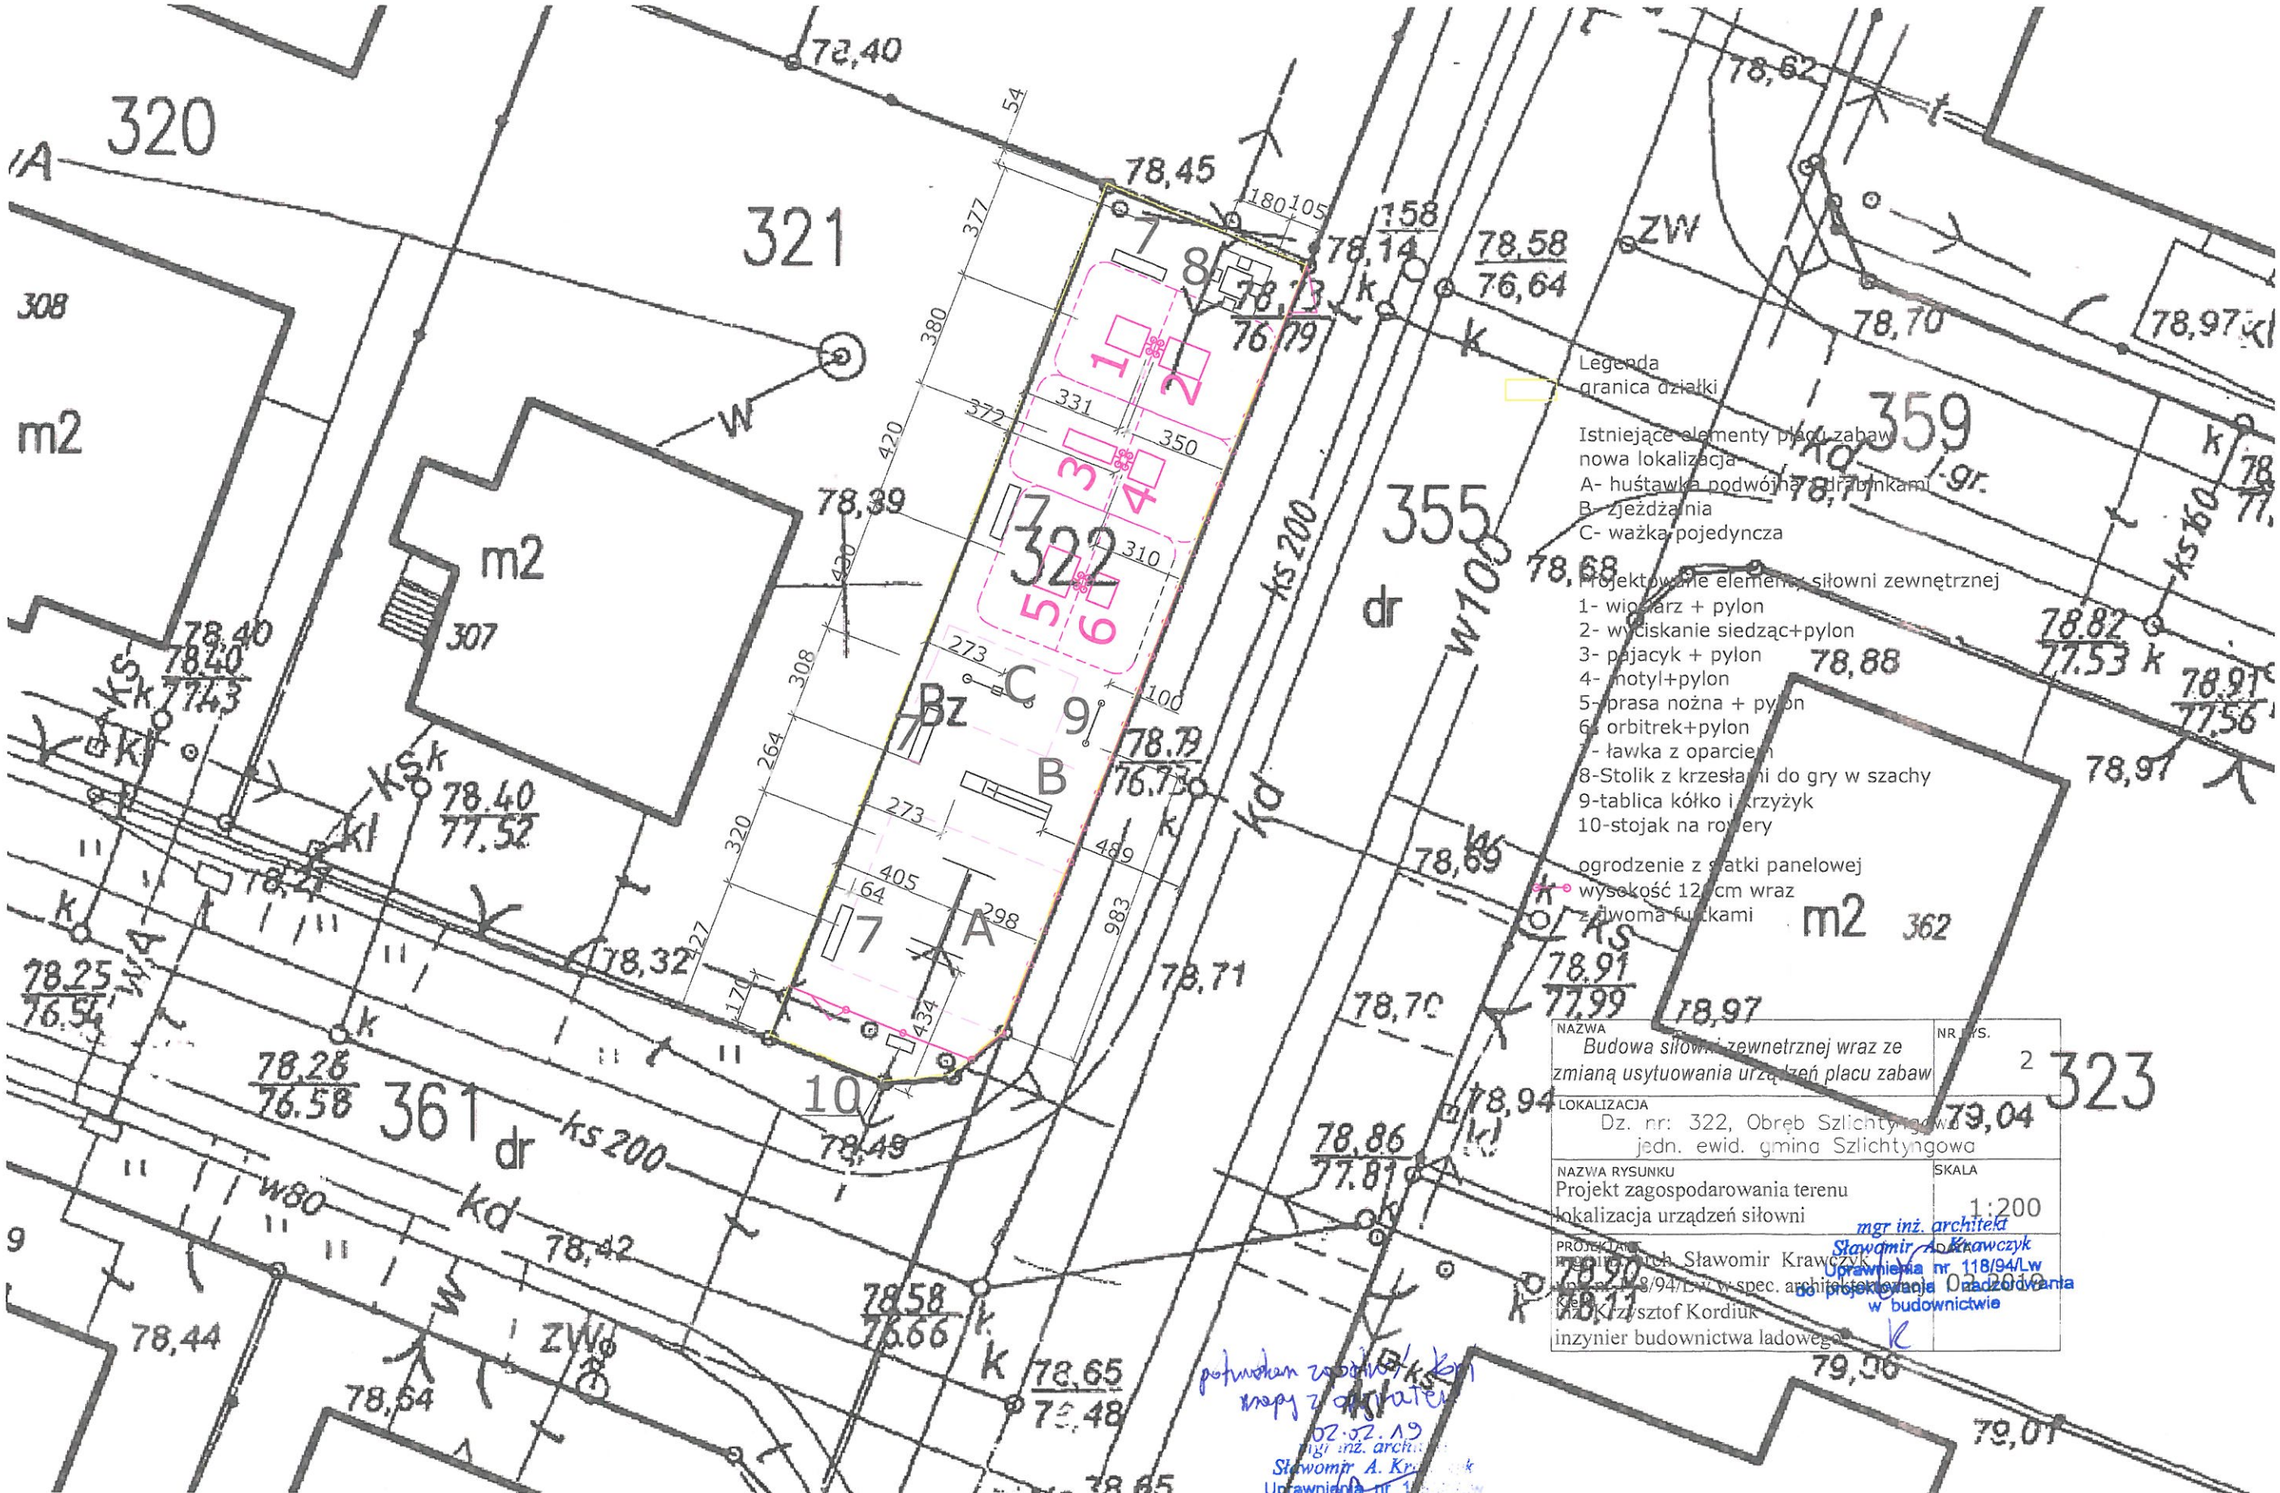
320
321
322
323
355
359
361
362
m2
308
307
ks 200
w100
w80
kd
dr
ZW
Legenda
granica działki
Istniejące elementy placu zabaw
nowa lokalizacja
A- huśtawka podwójna z drabinkami
B- zjeżdżalnia
C- ważka pojedyncza
Projektowane elementy siłowni zewnętrznej
1- wioślarz + pylon
2- wyciskanie siedząc+pylon
3- pajacyk + pylon
4- motyl+pylon
5- prasa nożna + pylon
6- orbitrek+pylon
7- ławka z oparciem
8-Stolik z krzesłami do gry w szachy
9-tablica kółko i krzyżyk
10-stojak na rowery
ogrodzenie z siatki panelowej
wysokość 120 cm wraz
z dwoma furtkami
NAZWA
Budowa siłowni zewnetrznej wraz ze zmianą usytuowania urządzeń placu zabaw
NR RYS.
2
LOKALIZACJA
Dz. nr: 322, Obręb Szlichtyngowa
jedn. ewid. gmina Szlichtyngowa
NAZWA RYSUNKU
Projekt zagospodarowania terenu lokalizacja urządzeń siłowni
SKALA
1:200
PROJEKTANT
mgr inż. arch. Sławomir Krawczyk
Uprawnienia nr 118/94/Lw
do projektowania i nadzorowania
w budownictwie
Kier.
inż. Krzysztof Kordiuk
inżynier budownictwa ladowego
mgr inż. architekt
Sławomir A. Krawczyk
Uprawnienia nr 118/94/Lw
do projektowania i nadzorowania
w budownictwie
02.02.19
mgr inż. architekt
Sławomir A. Krawczyk
Uprawnienia nr 118/94/Lw
do projektowania i nadzorowania
w budownictwie

14