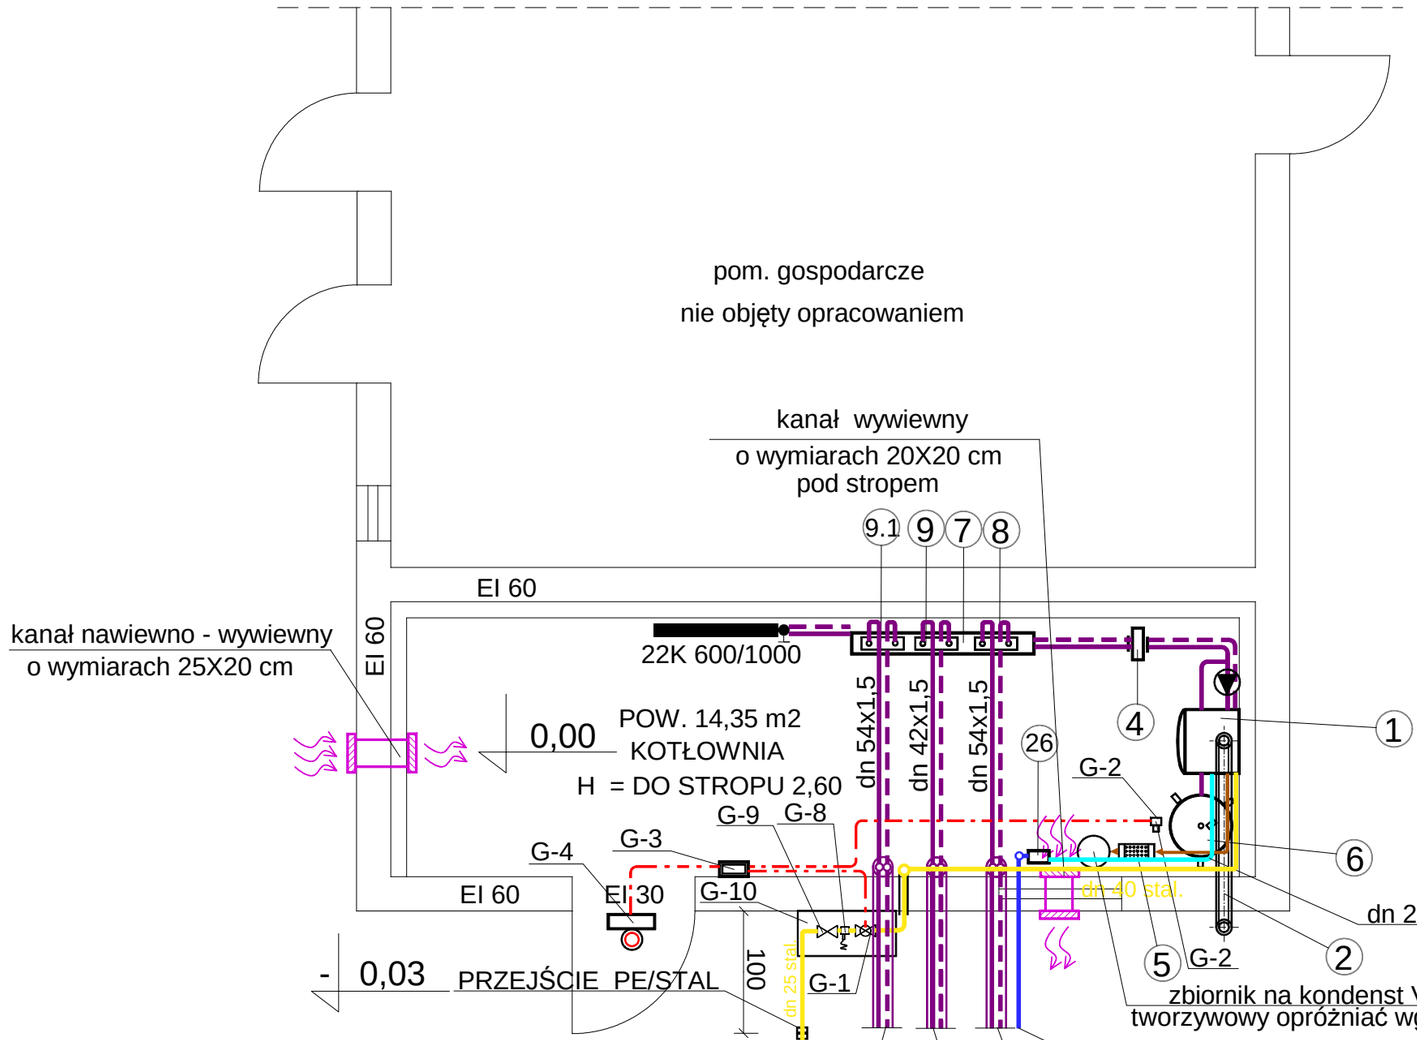

PRZYŁĄCZE WODOCIĄGOWE Z BUDYNKU NR 3
dn 25 mm PE - PROWADZIĆ NA GŁ. -1,50 m

PRZYŁĄCZE GAZU Z ISTN. ZBIORNIKÓW Z GAZEM
dn 25 mm PE - PROWADZIĆ NA GŁ. -1,00 m

OBIEG I -BUDYNEK NR II TKZ. "HOLENDERKA"
RURA PREIZOLOWANA PODWÓJNA
HD 2 X 50X165 / 2 X 50X4,6
PEXa/PUR/HDPE PROD. HETPEX
PROWADZIĆ NA GŁĘBOKOŚCI
- 1,20 OD TREENU
C.D. WG RYS PZT-1

OBIEG III -BUDYNEK NR I
RURA PREIZOLOWANA PODWÓJNA
HD 2 X 50X165 / 2 X 50X4,6
PEXa/PUR/HDPE PROD. HETPEX
PROWADZIĆ NA GŁĘBOKOŚCI
- 1,20 OD TREENU
C.D. WG RYS PZT-1

OBIEG II -BUDYNEK NR III
RURA PREIZOLOWANA PODWÓJNA
HD 2 X 40/125 / 2 X 40X3,7
PEXa/PUR/HDPE PROD. HETPEX
PROWADZIĆ NA GŁĘBOKOŚCI
- 1,20 OD TREENU
C.D. WG RYS PZT-1

OZNACZENIA:

- proj. instalacja c.o. zasilanie
- proj. instalacja c.o. powrót
- proj. instalacja zimnej wody
- proj. instalacja wody uzdatnionej
- proj. instalacja kondensatu
- proj. rurociąg gazu
- proj. przewody detekcji gazu

Jednostka projektowa:

USŁUGI PROJEKTOWE - PAWEŁ SĄSIADEK
ul. Ogrodowa 27, 67-400 Wschowa
tel. 663 490 639, 663 490 629
NIP: 925 178 45 06, REGON: 080414498
e-mail: uslugiprojektowe@wp.pl

Projektant:
mgr inż. Paweł Sąsiadek
upr. nr LBS/0021/PWOS/10
w spec. instalacji i sieci sanitarnych

Asystent:
mgr Dominik Sąsiadek

Sprawdzający:

Nazwa rys:	Rzut kotłowni - instalacja centralnego ogrzewania				
Obiekt:	Szkoła Podstawowa w Jędrzychowicach Budowa instalacji centralnego ogrzewania wraz z kotłownią gazową, instalacją gazową LPG oraz rurociągiem preizolowanym				
Adres:	Kowalewo nr 62a, dz. nr ew. 26/1, jedn. ew. 081202_5 Szlichtyngowa-ob. wiejski, obręb 0005 Kowalewo				
Inwestor:	Szkoła Podstawowa w Jędrzychowicach Kowalewo 62a, 67-407 Szlichtyngowa				
Data:	07/2018	Skala:	1:50	Nr rys:	**BS-1**