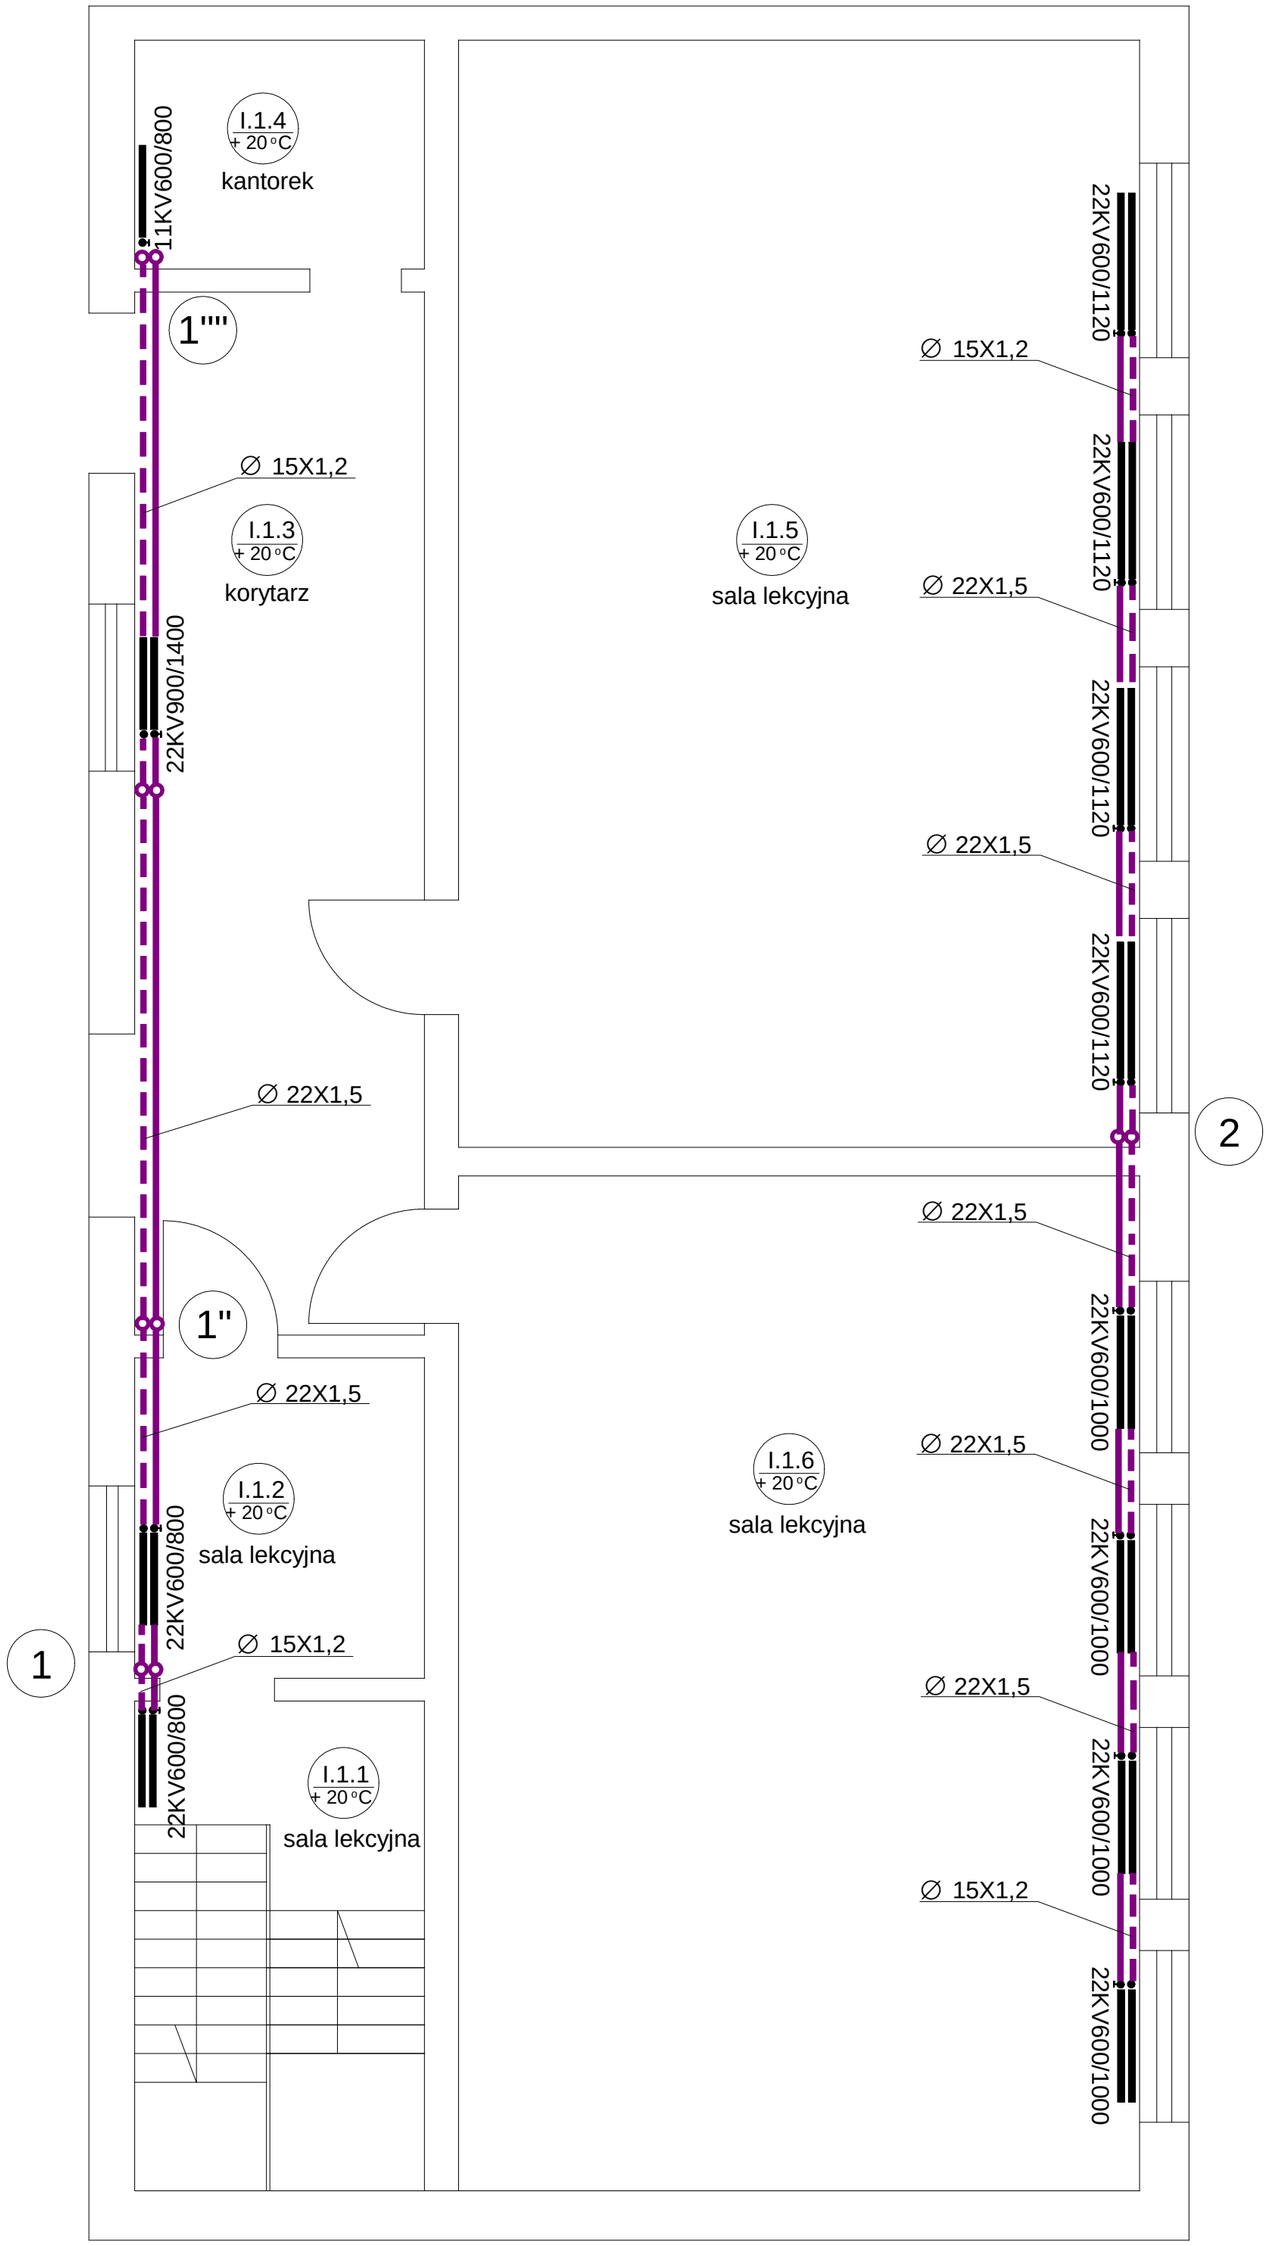

LEGENDA:

- rurociągi c.o. - zasilanie
- rurociągi c.o. - powrót

UWAGA:

Rurociągi c.o. - zasilanie i powrót wykonać z rur stalowych ze stali węglowej zaciskanej mechnicznie prod. SAHNA

Jednostka projektowa:	Projektant:
USŁUGI PROJEKTOWE - PAWEŁ SĄSIADEK ul. Ogrodowa 27, 67-400 Wschowa tel. 663 490 639, 663 490 629 NIP: 925 178 45 06, REGON: 080414498 e-mail: uslugiprojektowe@wp.pl	mgr inż. Paweł Sąsiadek upr. nr LBS/0021/PWOS/10 w spec. instalacji i sieci sanitarnych **Asystent:** mgr Dominik Sąsiadek

Nazwa rys:	Rzut parteru - bud. nr 1 - instalacja centralnego ogrzewania				
Obiekt:	Szkoła Podstawowa w Jędrzychowicach Budowa instalacji centralnego ogrzewania wraz z kotłownią gazową, instalacją gazową LPG oraz rurociągiem preizolowanym				
Adres:	Kowalewo nr 62a, dz. nr ew. 26/1, jedn. ew. 081202_5 Szlichtyngowa-ob. wiejski, obręb 0005 Kowalewo				
Inwestor:	Szkoła Podstawowa w Jędrzychowicach Kowalewo 62a, 67-407 Szlichtyngowa				
Data:	07/2018	Skala:	1:50	Nr rys:	**BS-3**