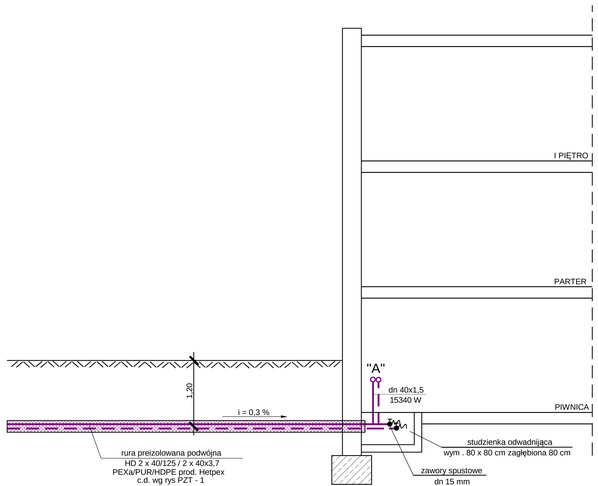

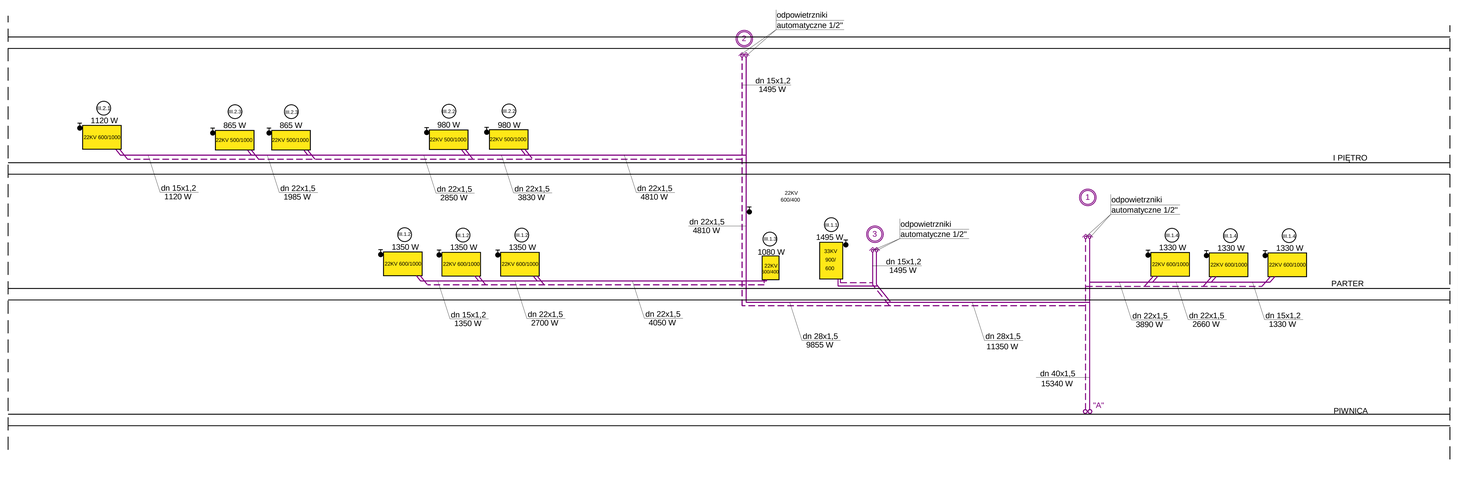

LEGENDA:

- rurociągi c.o. - zasilanie
- rurociągi c.o. - powrót

UWAGA:

Rurociągi c.o. - zasilanie i powrót wykonać z rur stalowych ze stali węglowej zaciskanej mechnicznie prod. KISTAL

Jednostka projektowa:		**Projektant:**
USŁUGI PROJEKTOWE - PAWEŁ SĄSIADEK ul. Ogrodowa 27, 67-400 Wschowa tel. 663 866 639, 663 466 629 NIP: 925 178 65 06, REGON: 080414498 e-mail: uslugiprojektowe@wp.pl		mgr inż. Paweł Sąsiadek upr. nr LBS/0021/PWOS/10 w spec. instalacji i sieci sanitarnych
		Asystent:
		mgr Dominik Sąsiadek
Nazwa i/lub:	Rozwinięcie instalacji c.o. - budynek nr 3	
Obiekt:	Szkoła Podstawowa w Jędrzychowicach Budowa instalacji centralnego ogrzewania wraz z kotłownią gazową, instalacją gazową LPG oraz rurociągiem preizolowanym	
Adres:	Kowalewo nr 62/a, dz. nr ew. 26/1, jedn. ew. 081202_5 Szlichtyngowa-ob. wiejski, obręb 0005 Kowalewo	
Inwestor:	Szkoła Podstawowa w Jędrzychowicach Kowalewo 62a, 67-407 Szlichtyngowa	
Data:	07/2018	Skala: — Nr rys: **BS-10**